


Ankertabelle (gilt nur in Verbindung mit Positionsplan)
GEWI-Anker mit doppeltem Korrosionsschutz
und Wechselbelastung
Ausführung gemäß Zulassung Nr. Z-32.1-2

Anker Nr.	Stück	Φ (mm)	Länge (m)
A-1	A-31	30	9,0
A-33	A-65	32	4,0
A-67	A-68	2	4,0
A-70	A-140	7,1	5,0
A-141	A-162	22	14,0
A-163		1	4,0
A-164	A-165	2	5,0

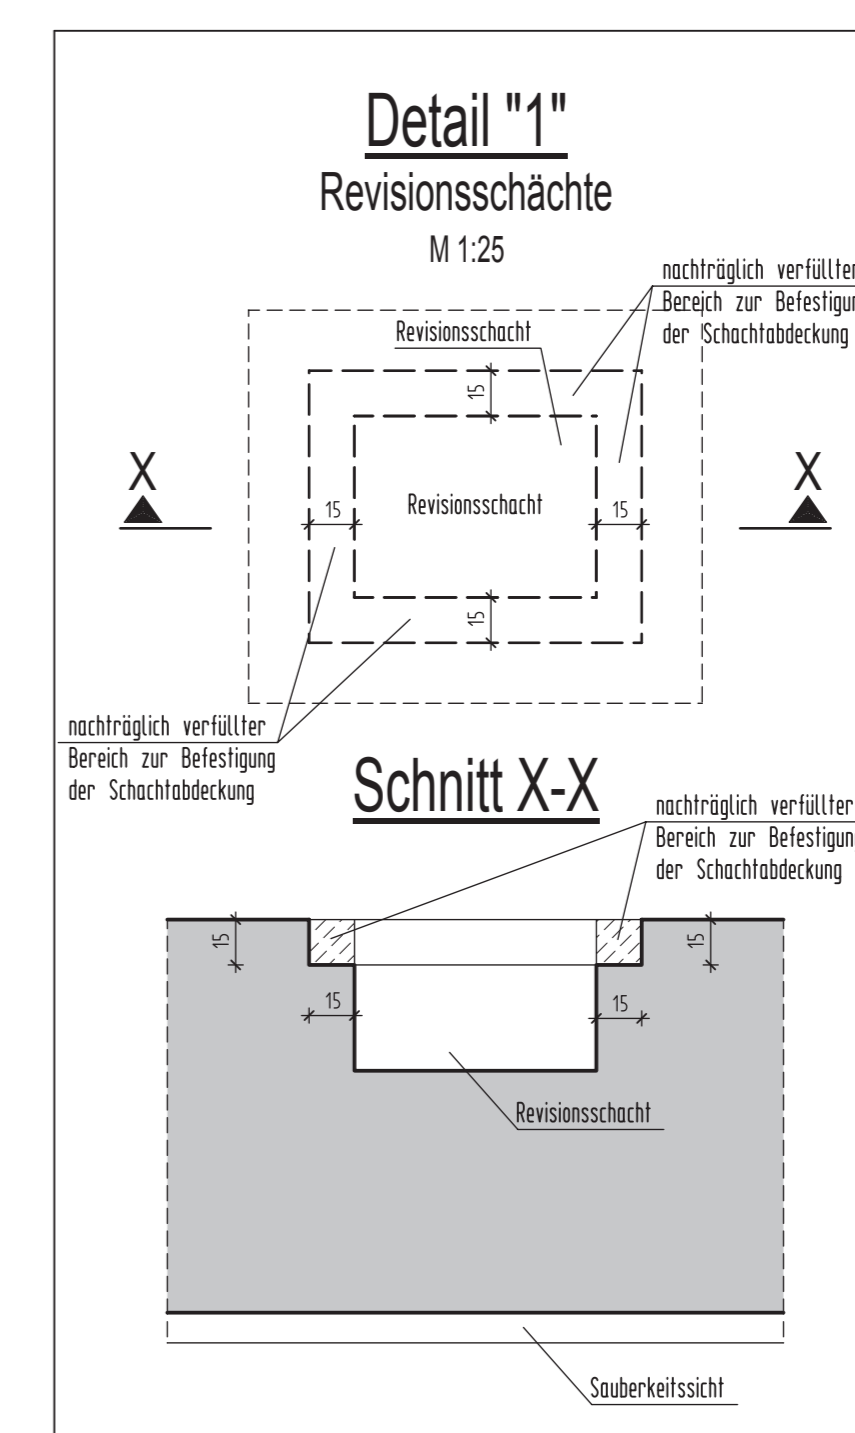

* -Ausführungspläne des Aufzugerstellers sind zu beachten!
Die Einbauteile sind vor Aufzührung mit den aktuellen Plänen des Architekten bzw. Aufzugerbauers abzustimmen.

Achtung:
Verlegung der Grundleitungen und Elektrokanäle in der Bodenplatte ist zu berücksichtigen!
Leitungsführungen und Leerrohrtrasse nach Angabe der Fachplanung